


PLANTA ARQUITECTÓNICA ESCENARIO
ESCALA 1:75



DETALLE DE PLAZOLETA
ESCALA 1:75

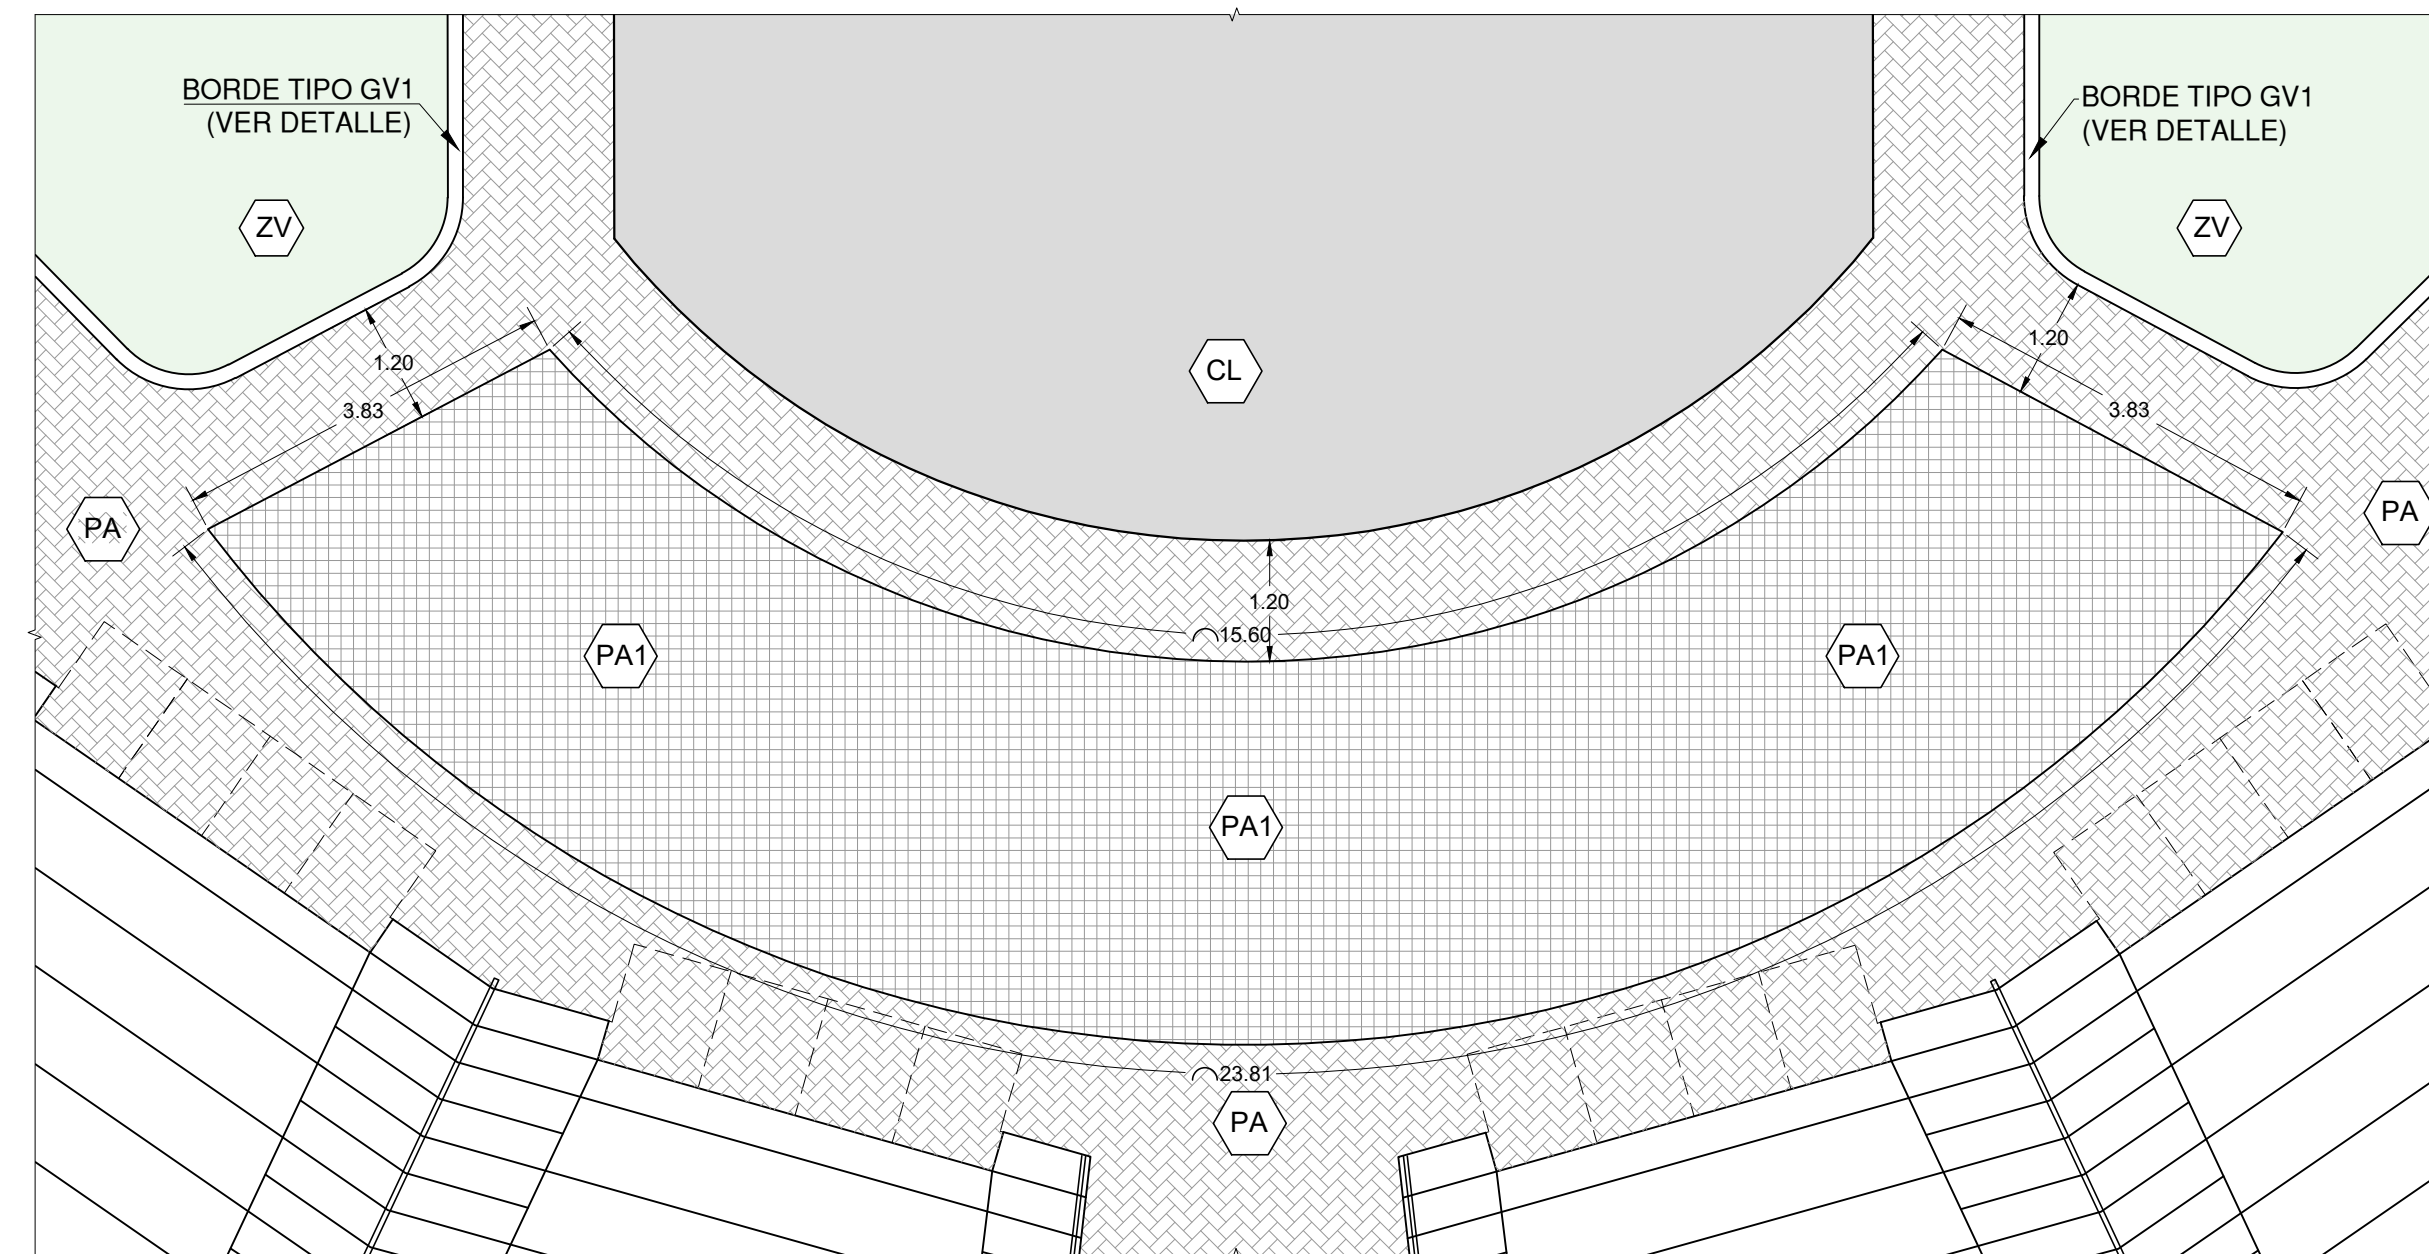


MATERIAL: CONSTRUIDAS CON MOLDES DE CADA LETRA EN FUSIÓN METAL-ALUMINIO CON ARENA METÁLICA EN LA PARTE INFERIOR DE (8mm) DE ESPESOR.


NOTA: EL INSPECTOR DEBERÁ DEFINIR EL COLOR Y EL ESTILO DE FUENTE DE LAS LETRAS.

DETALLE DE LETRAS EN ESCENARIO

ESCALA 1:15

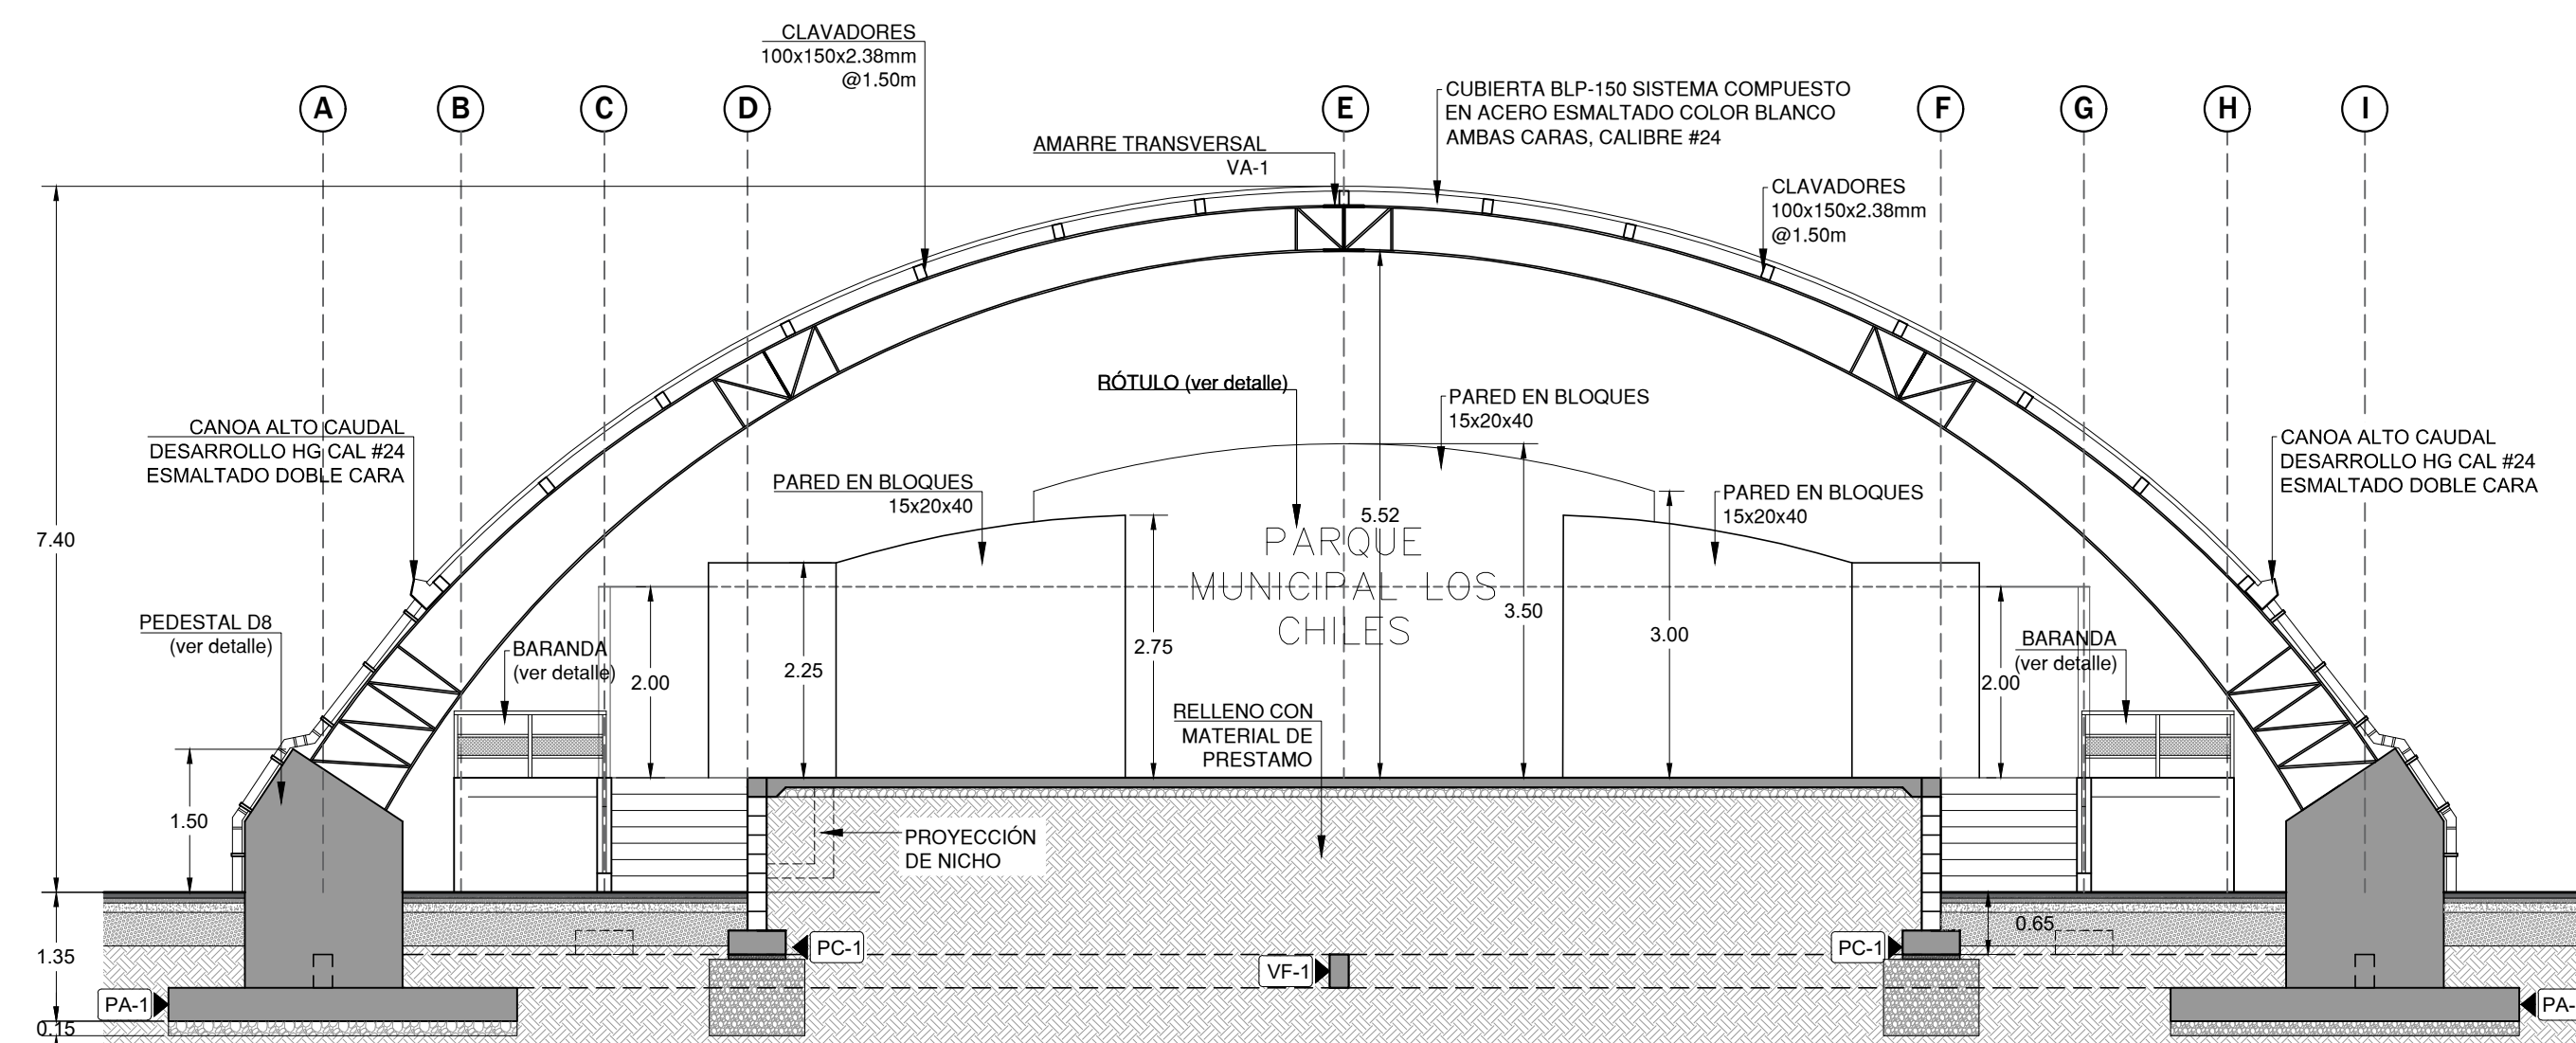

SECCIÓN TRANSVERSAL X-X
ESCALA 1:75

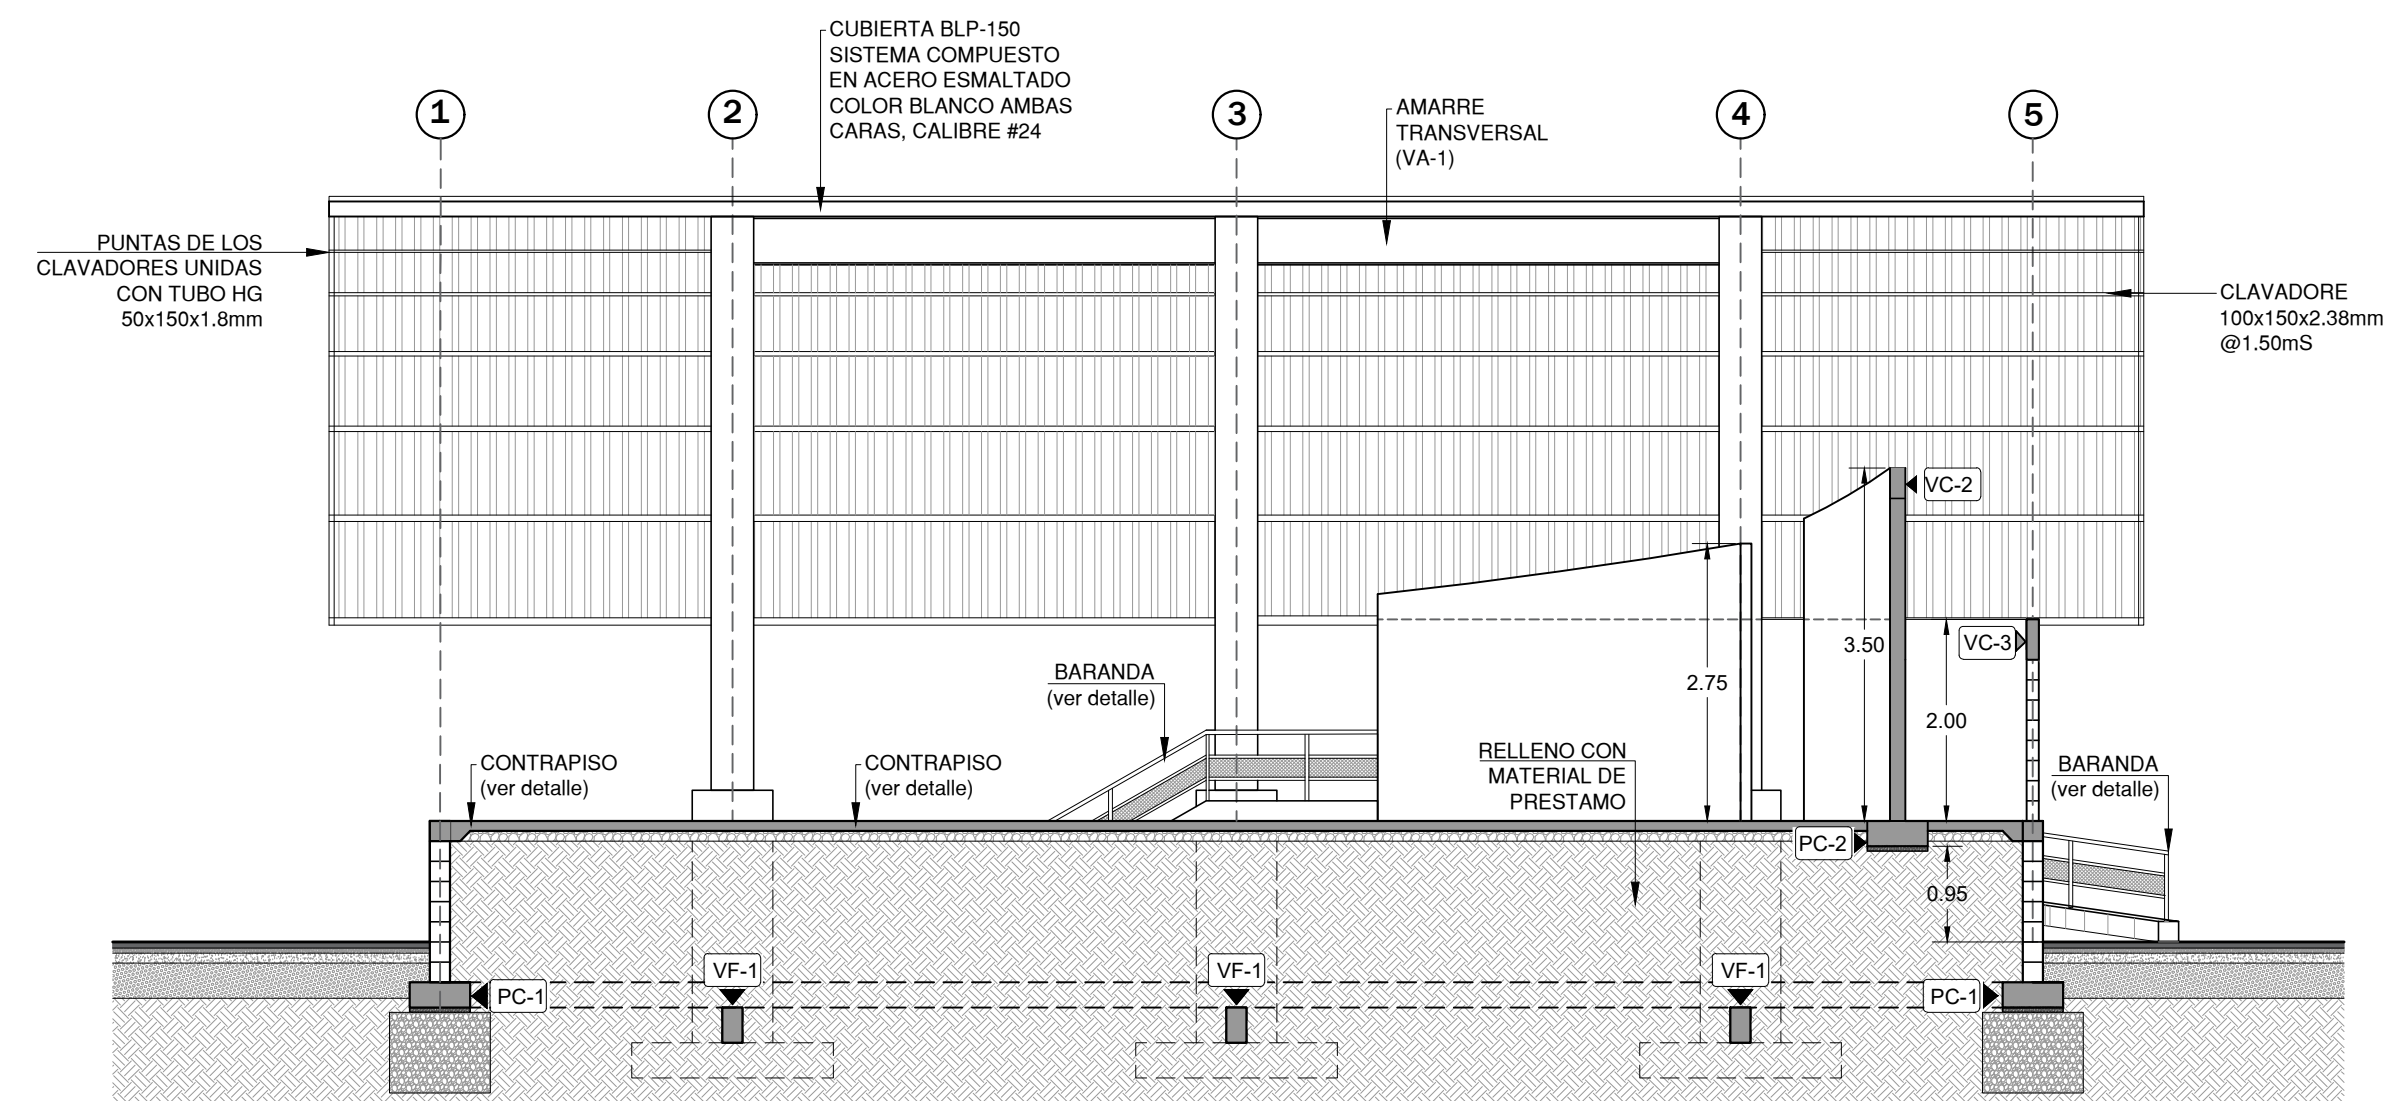

SECCIÓN LONGITUDINAL Y-Y
ESCALA 1:75

INFORMACION REGISTRO PUBLICO
PROPIETARIO : MUNICIPALIDAD LOS CHILES
CEDULA 3-014-042068
No CATASTRO : A-0021015-1991 TOMO 6088 FOLIO 164

CONTENIDO :
PLANTA ARQUITECTÓNICA ESCENARIO
SECCIÓN TRANSVERSAL X-X
SECCIÓN LONGITUDINAL Y-Y
DETALLE DE PLAZOLETA
DETALLE DE LETRAS ESCENARIO

FECHA	LAMINA
MARZO 2020	10/28